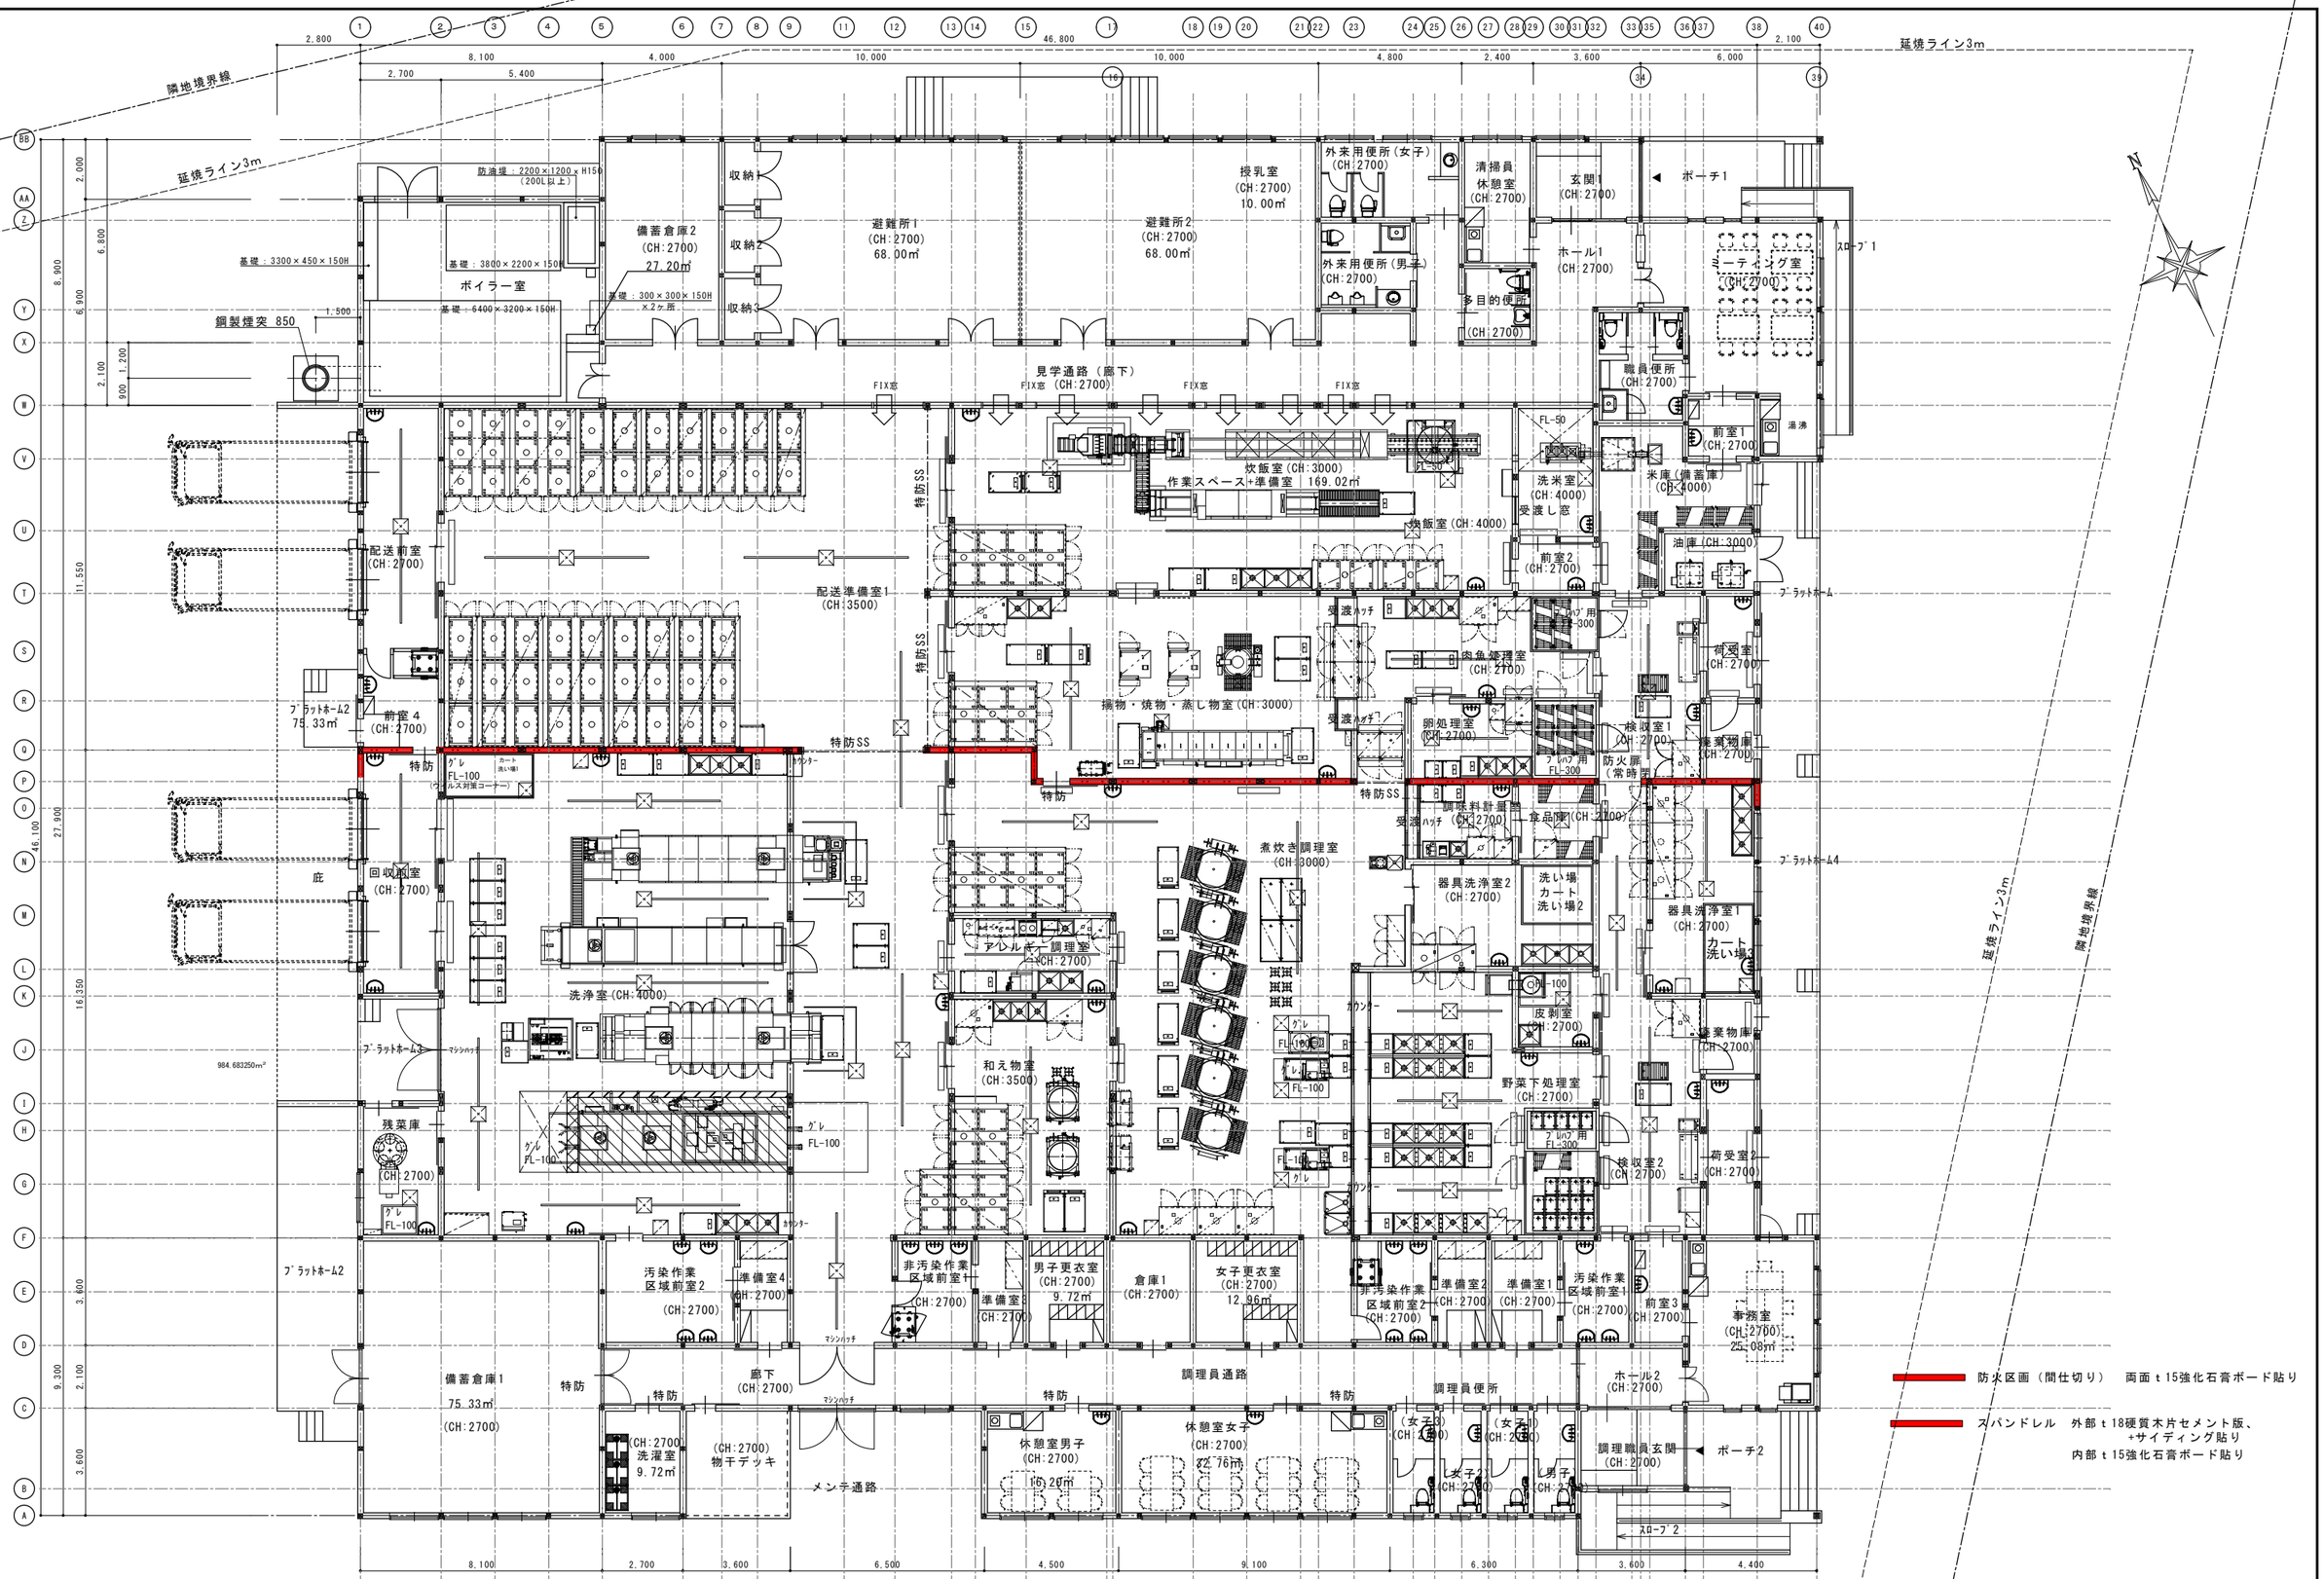


一級建築士事務所 茨城県 第A0197号（3102） 建設大臣登録 第52731号	柴建築設計事務所 水戸市泉町3丁目1番28号 第二中央ビル7F TEL 029（227）0222（代） FAX 029（231）0960 柴 恭	Dy 校閲 / 担当 / 製図	工事名称 複合防災センター新築工事
			図面名称 平面図
			縮尺 A1版 1：100 A3版 1：200
			No. A-12